



(様式00)

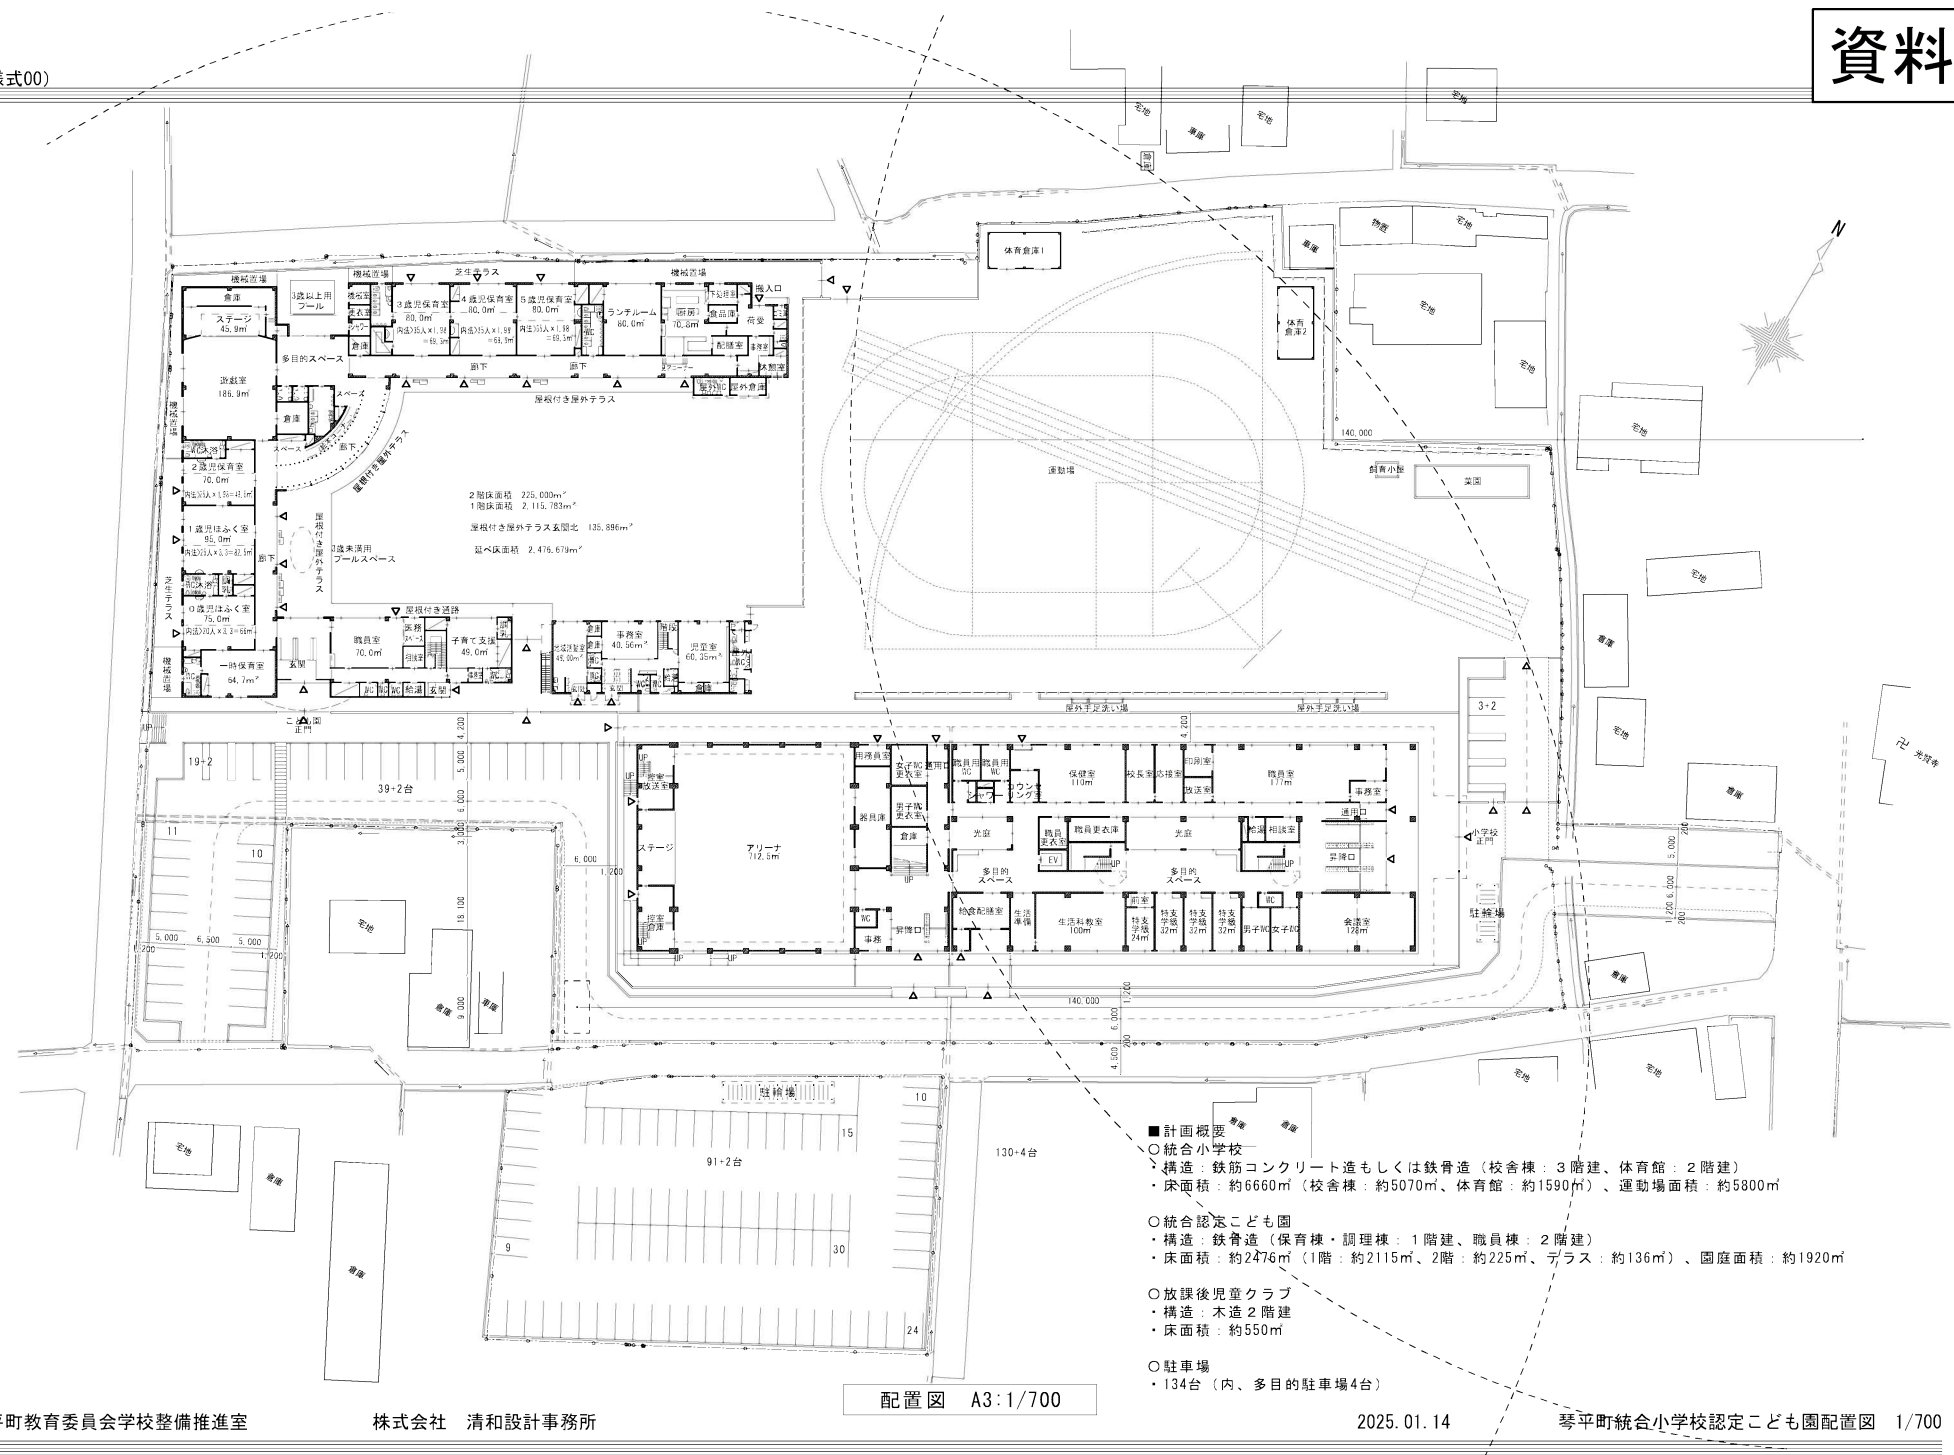


- 計画概要
- 統合小学校
- ・構造：鉄筋コンクリート造もしくは鉄骨造（校舎棟：3階建、体育館：2階建）
- ・床面積：約6660㎡（校舎棟：約5070㎡、体育館：約1590㎡）、運動場面積：約5800㎡
- 統合認定こども園
- ・構造：鉄骨造（保育棟・調理棟：1階建、職員棟：2階建）
- ・床面積：約2476㎡（1階：約2115㎡、2階：約225㎡、デラス：約136㎡）、園庭面積：約1920㎡
- 放課後児童クラブ
- ・構造：木造2階建
- ・床面積：約550㎡
- 駐車場
- ・134台（内、多目的駐車場4台）

配置図 A3:1/700

(様式00)

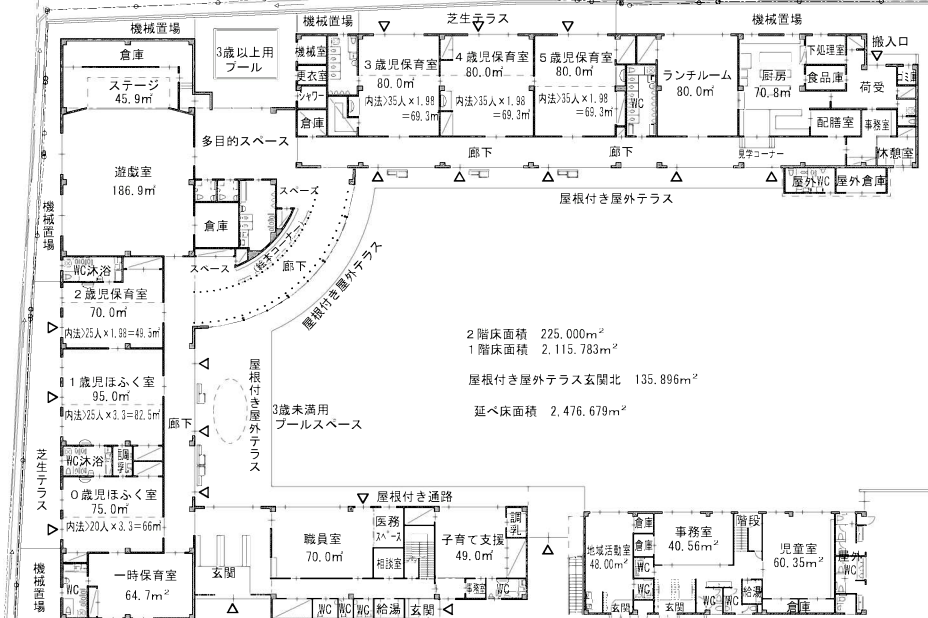

2階床面積 225.000m²
1階床面積 2,115.783m²
屋根付き屋外テラス玄間北 135.896m²
延べ床面積 2,476.679m²

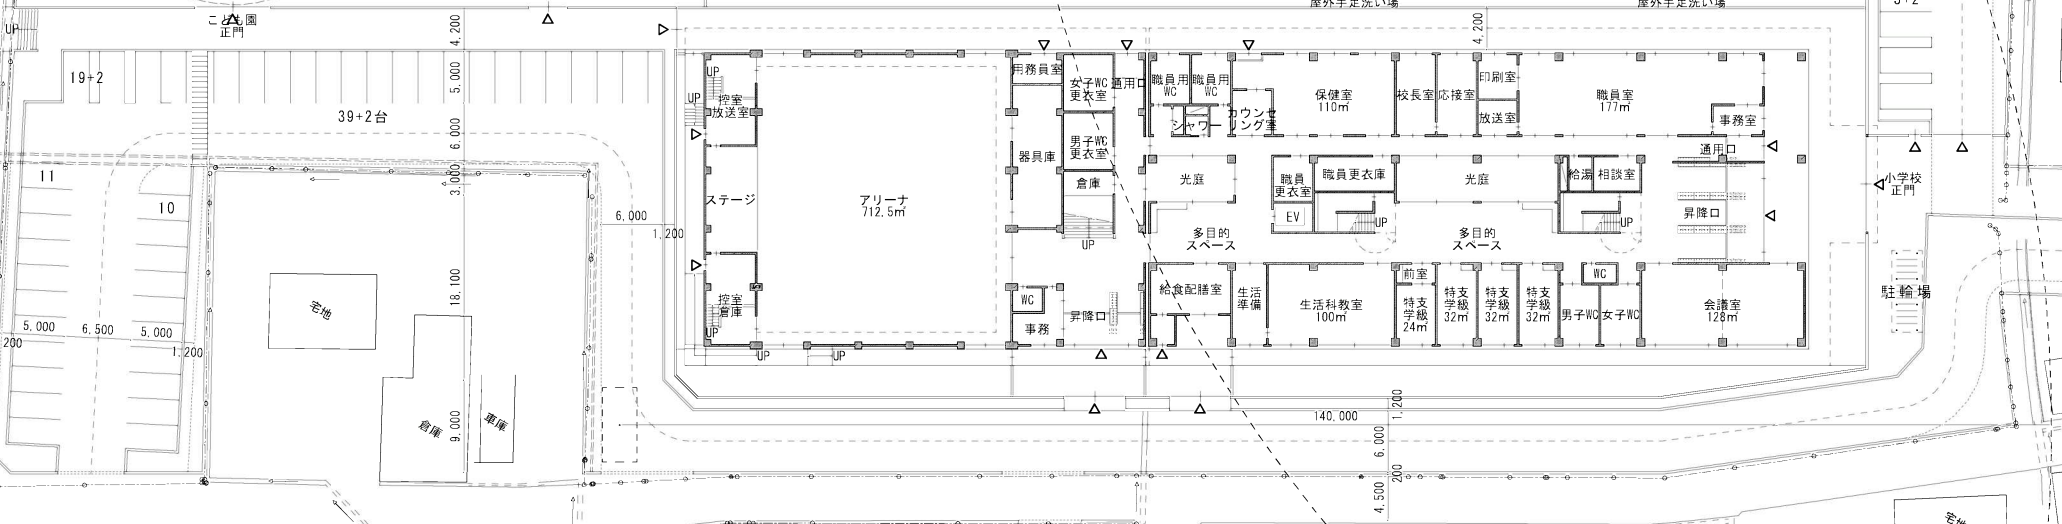

琴平町教育委員会学校整備推進室

株式会社 清和設計事務所

駐輪場平面図 A3:1/500

2025.01.14 琴平町統合小学校認定こども園1階平面図 1/500

■計画概要

○統合小学校
・構造：鉄筋コンクリート造もしくは鉄骨造（校舎棟：3階建
体育館棟：約5000㎡（校舎棟：約5000㎡、体育館：約1500㎡）

