


(様式00)

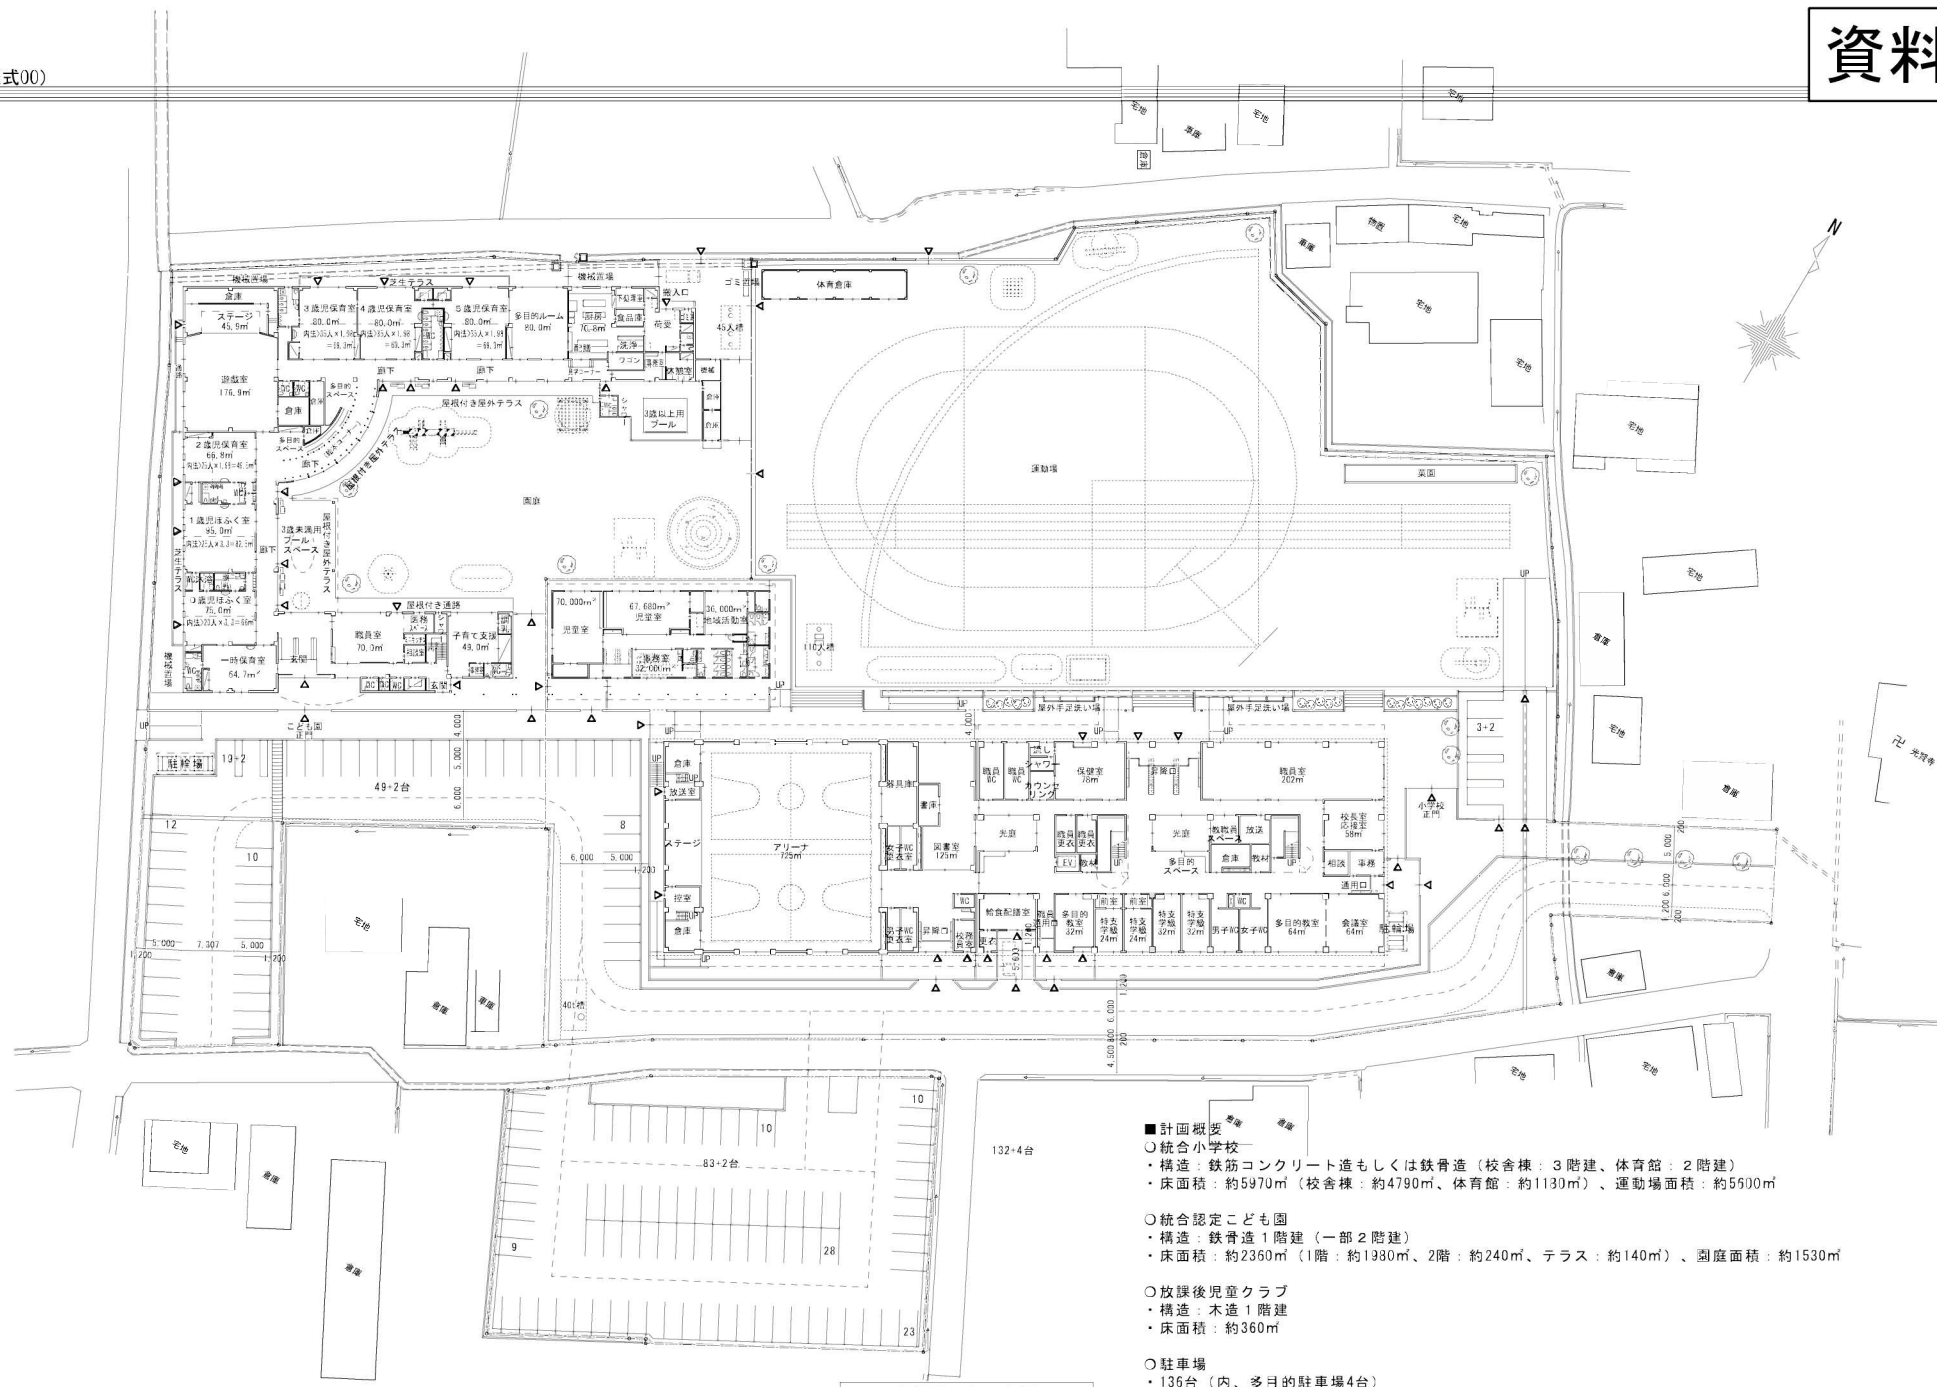

■計画概要

○統合小学校

- ・構造：鉄筋コンクリート造もしくは鉄骨造（校舎棟：3階建、体育館：2階建）
- ・床面積：約5970㎡（校舎棟：約4790㎡、体育館：約1130㎡）、運動場面積：約5500㎡

○統合認定こども園

- ・構造：鉄骨造1階建（一部2階建）
- ・床面積：約2360㎡（1階：約1980㎡、2階：約240㎡、テラス：約140㎡）、園庭面積：約1530㎡


○放課後児童クラブ


- ・構造：木造1階建
- ・床面積：約360㎡


○駐車場

- ・136台（内、多目的駐車場4台）

配置図 A3:1/700

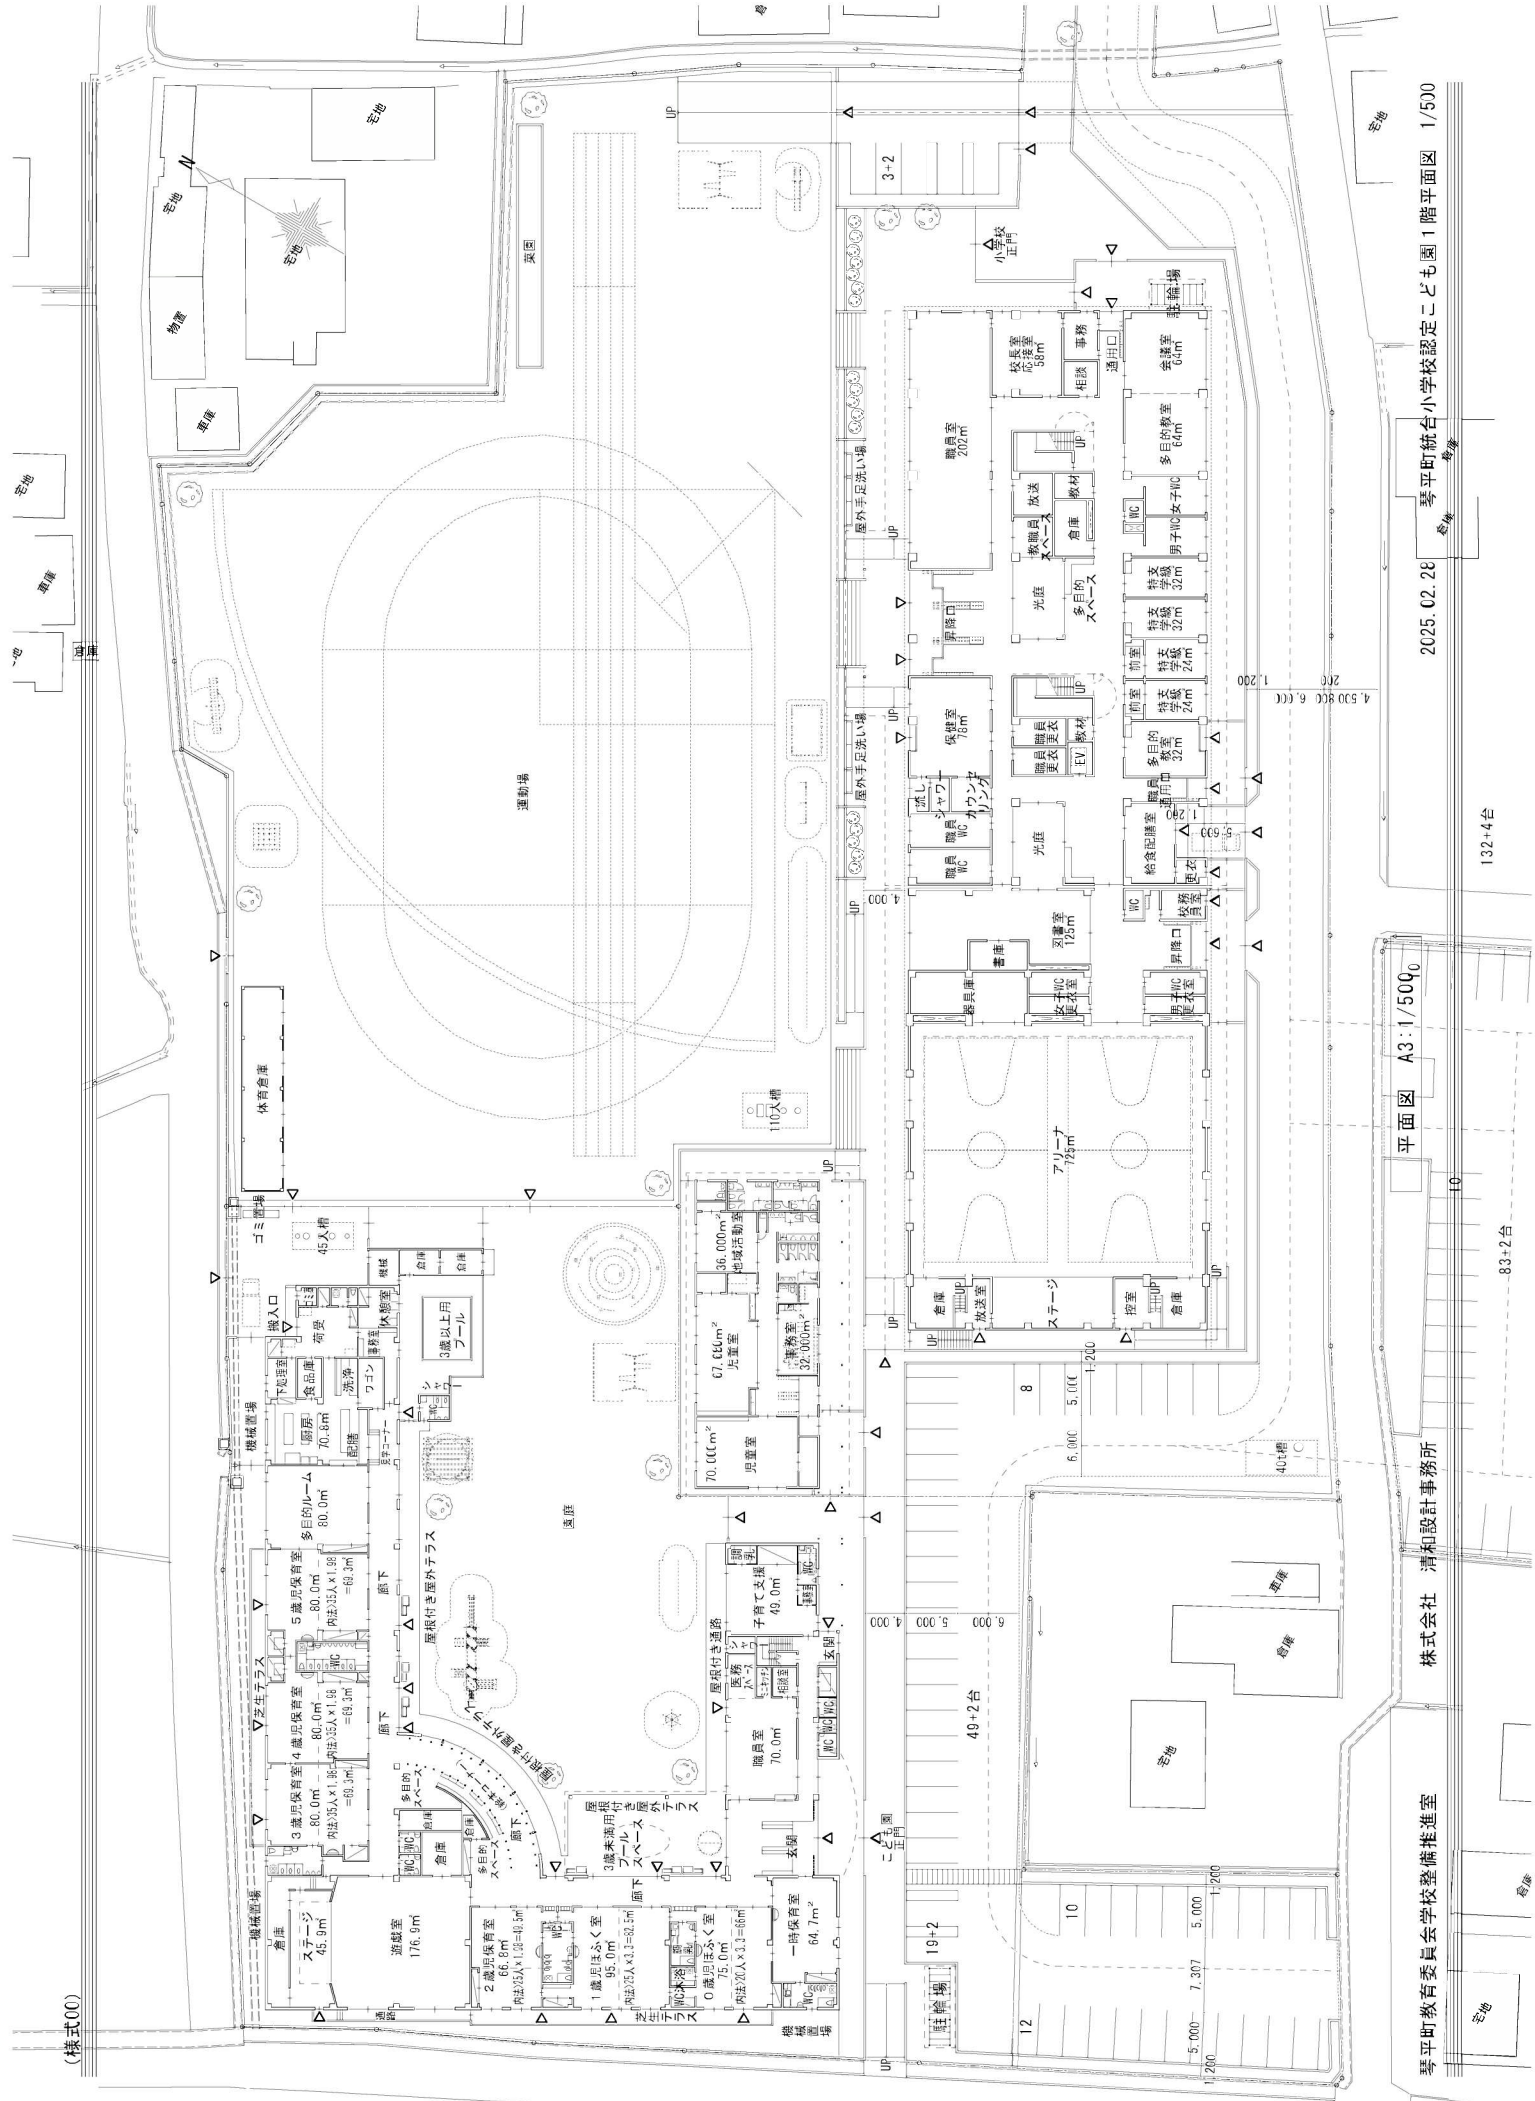

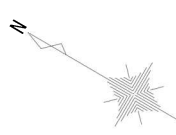

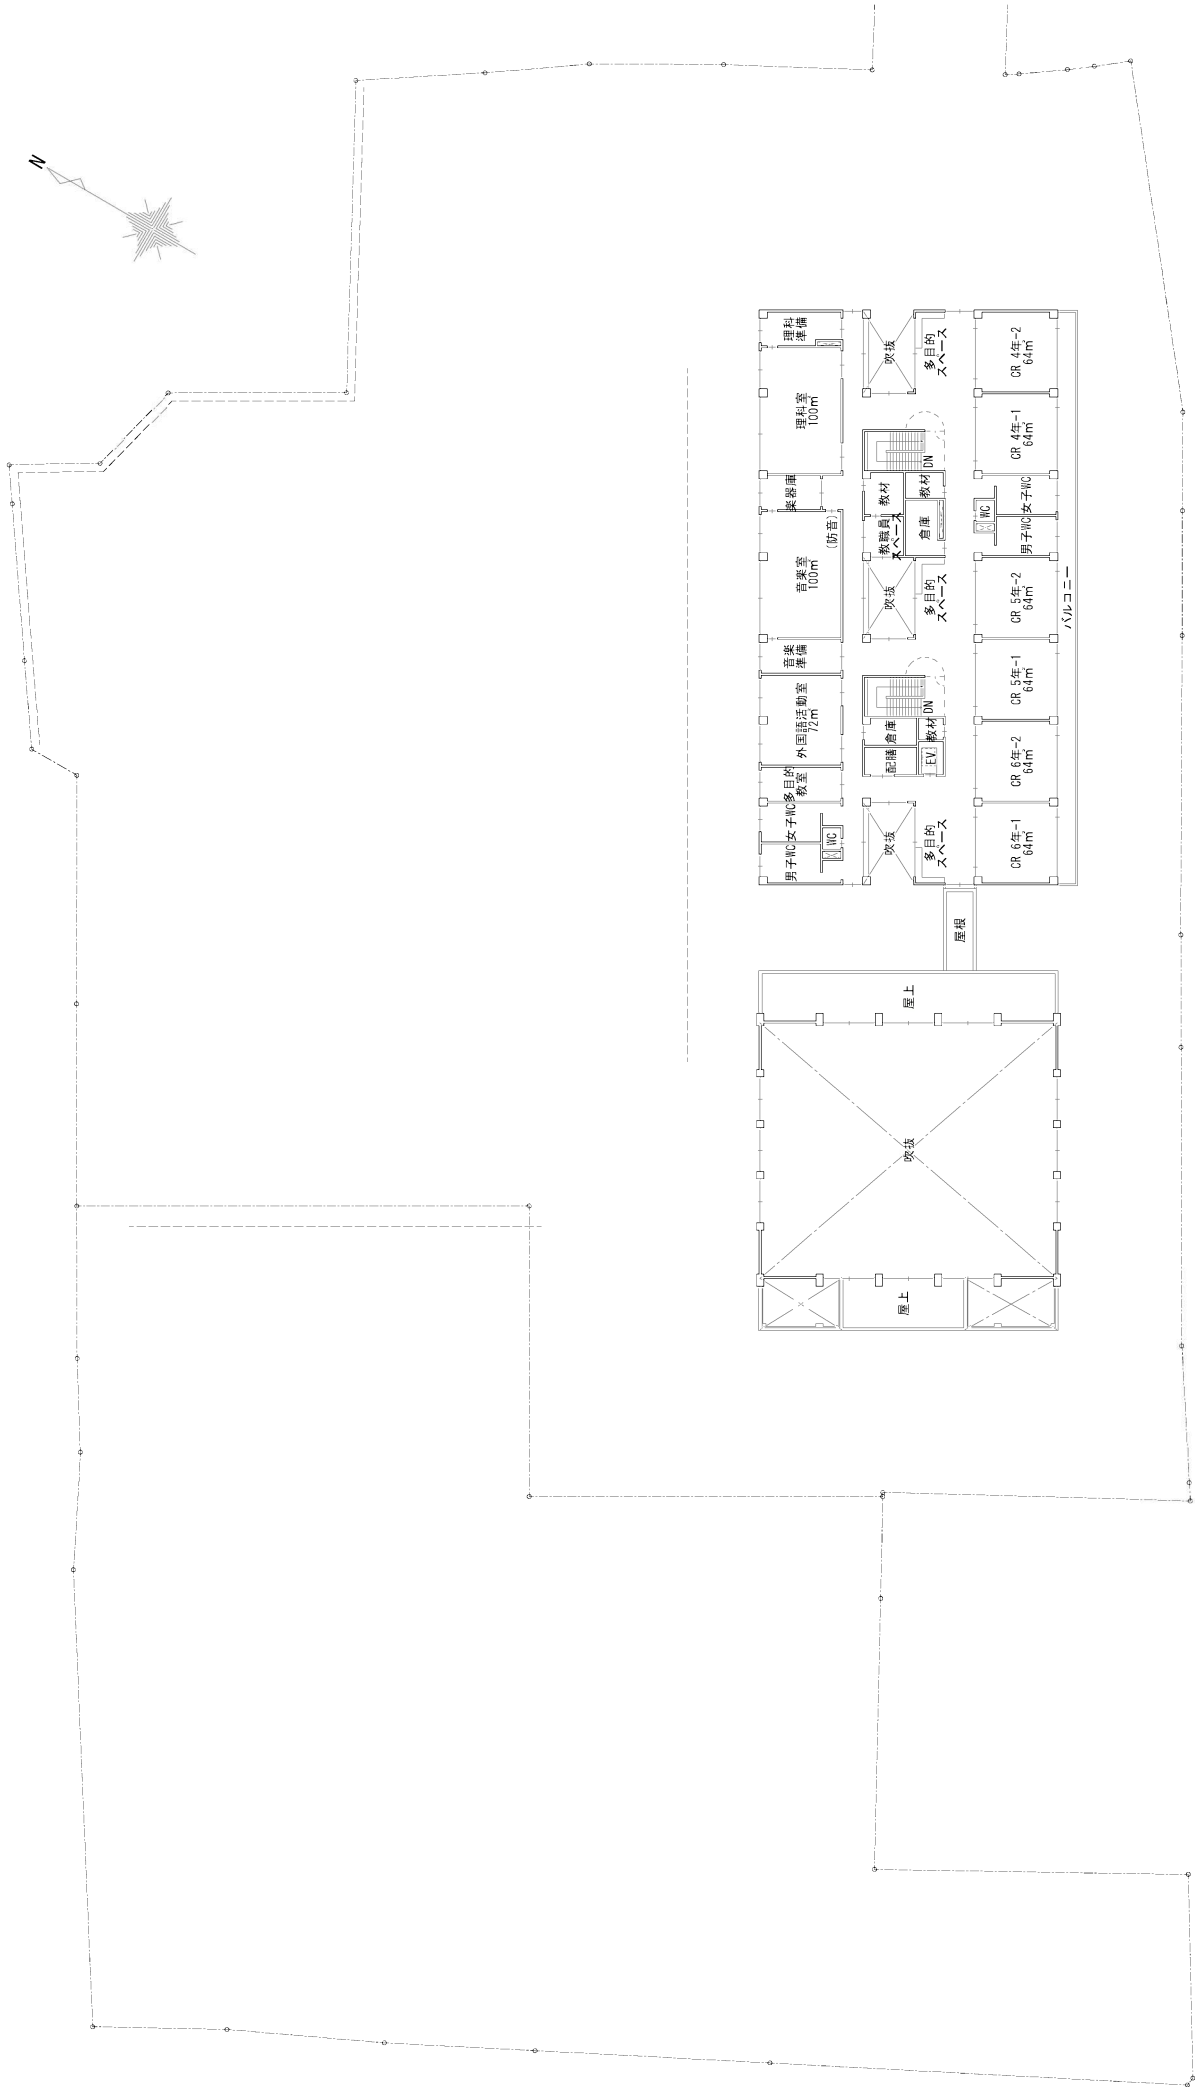

平面図 A3: 1/500