



は、解体部分を示す。

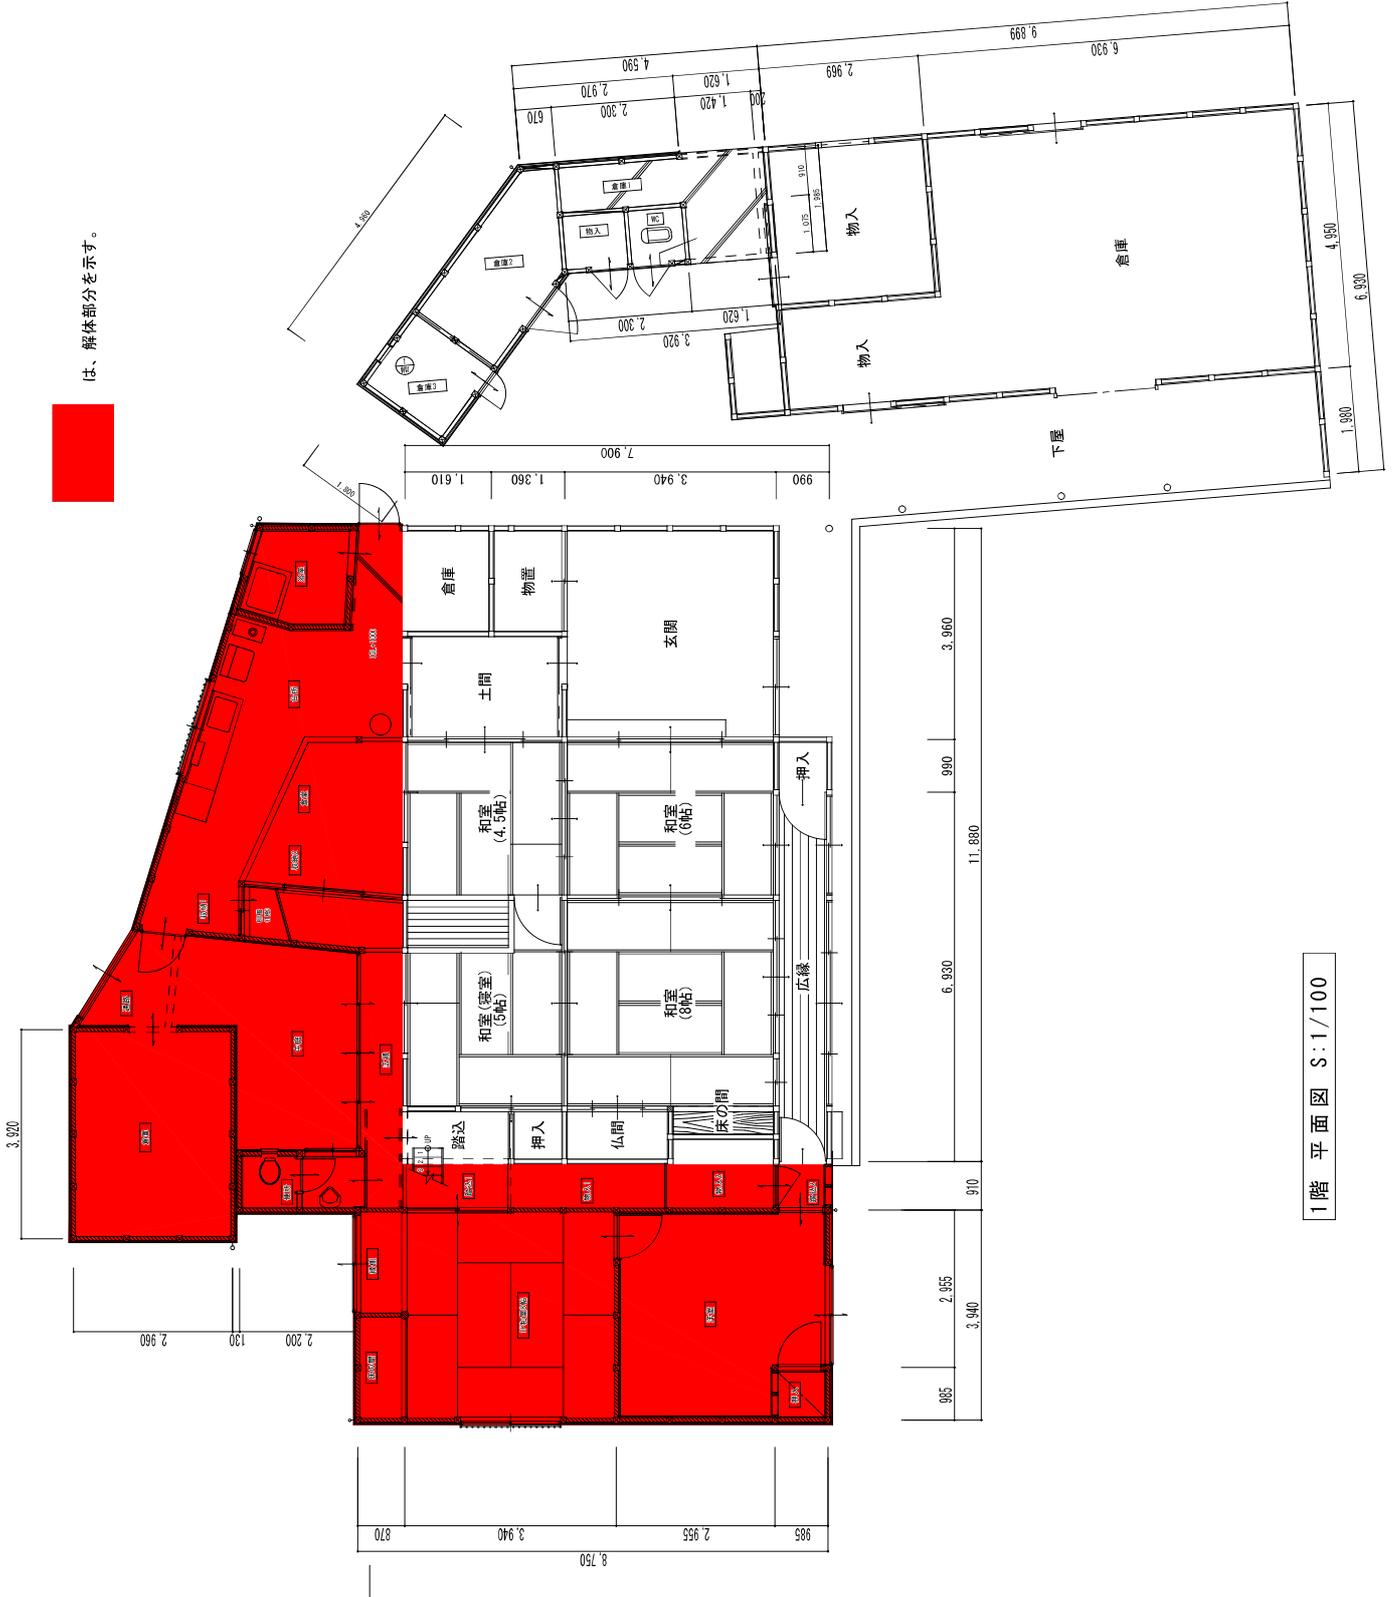


1階平面図 S:1/100

図番	11/A	日付	
工事名	令和7年度茅渚町中間管理住宅改修工事	縮尺	S=1/100
図名	解体前平面図	設計者	三野 和司
製図者	三野 和司	監理者	三野 和司
製図会社	三野 和司	監理会社	三野 和司
製図所	三野 和司	監理所	三野 和司

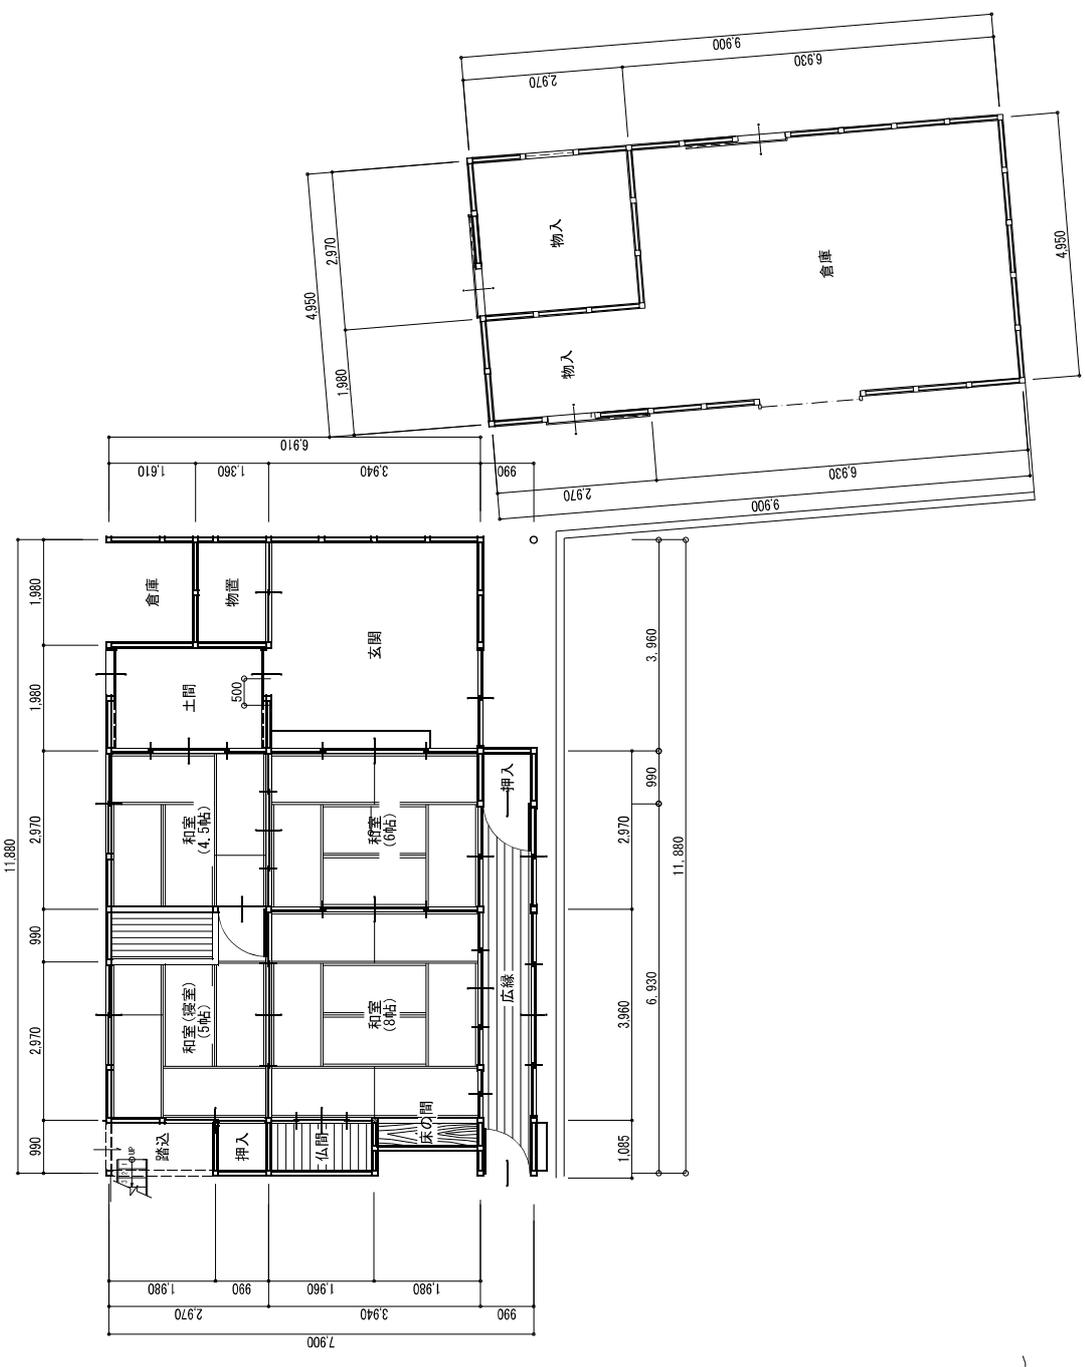

解体後改修前平面図 S:1/100


図名	解体後改修前平面図	図番	S-1/100	日付	
工事名	令和7年度茅草町中間管理住宅改修工事	図種	12/A	設計者	三野 和司
設計者	三野 和司	監理者	三野 和司	製図者	三野 和司
設計事務所	三野建築設計事務所	監理事務所	三野建築設計事務所	製図事務所	三野建築設計事務所

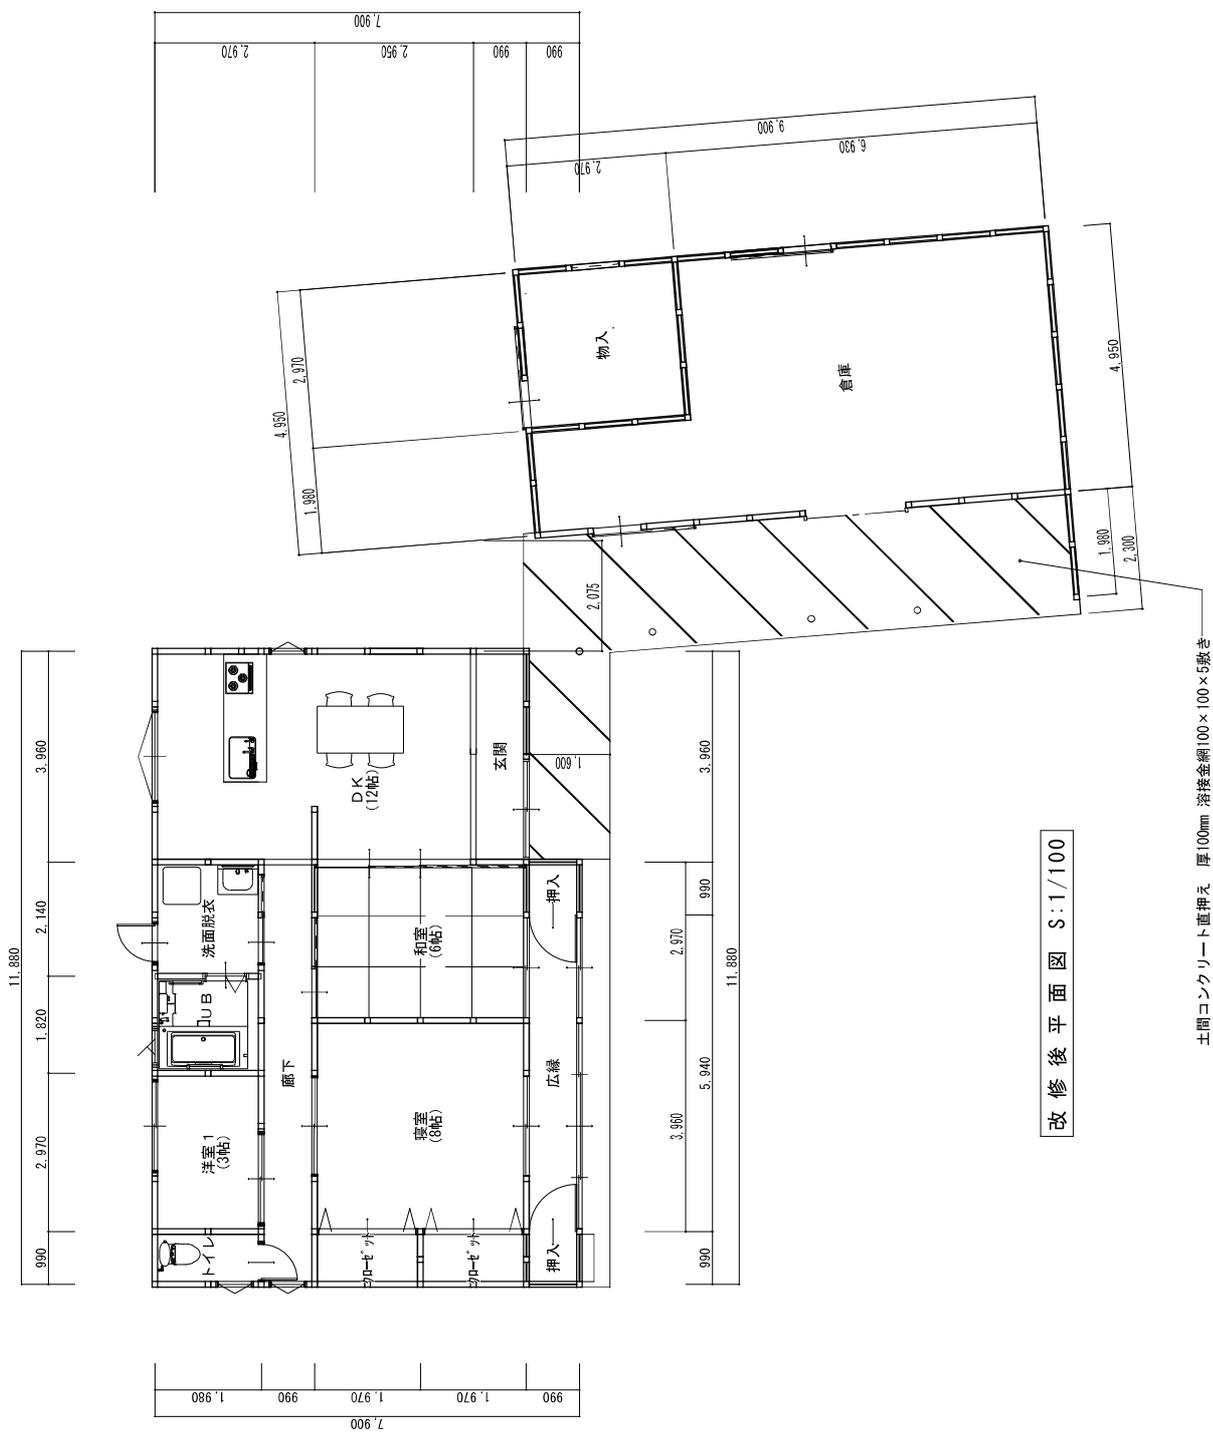


改修後平面図 S:1/100

土間コンクリート直押え 厚100mm 溶接金網100×100×5敷き


図番	03/A	日付	
工名	令和7年度茅野町中間管理住宅改修工事	図尺	S=1/100 縮図
図名	改修後平面図	棟名	茅野町第2号住宅
	SALCA ARCHITECTURAL DESIGN	設計者	三野和司
	有限会社 高野建設設計事務所		

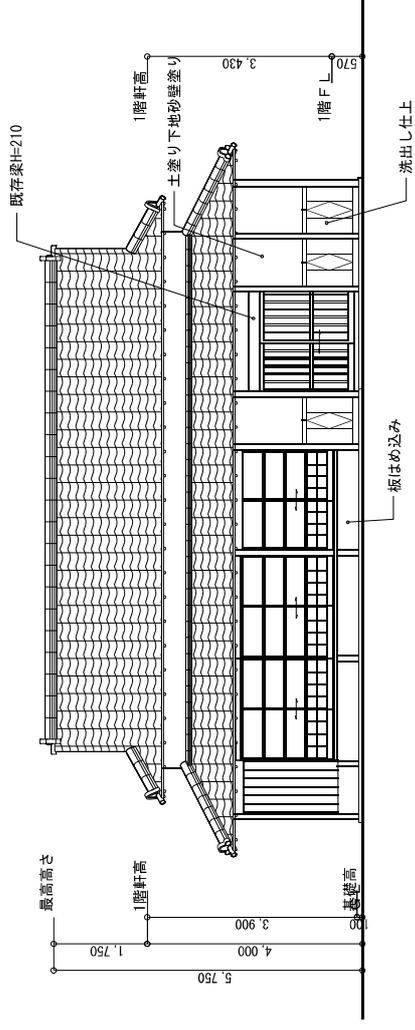


南側立面図 S:1/100

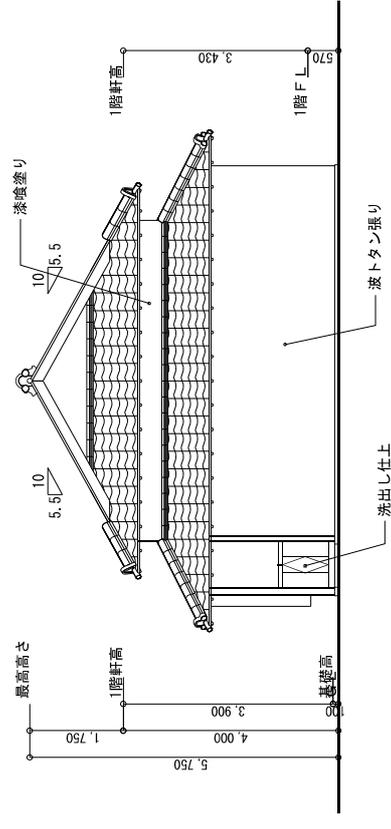

東側立面図 S:1/100

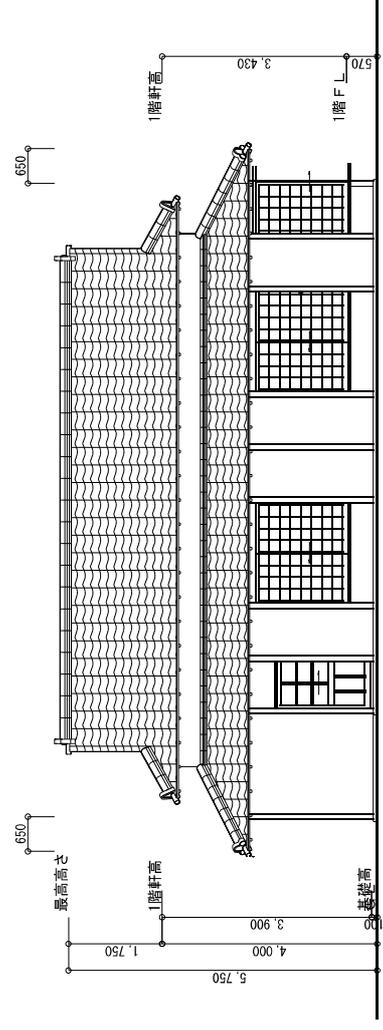

北側立面図 S:1/100

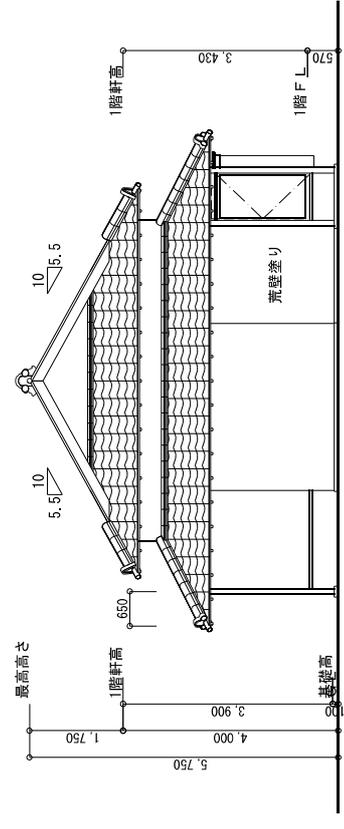

西側立面図 S:1/100

図	改修前住宅構立面図	図名	改修前住宅構立面図	図尺	S:1/100	日付	
工	令和7年度茅野市町中間管理住宅改修工事	図	茅野市町中間管理住宅改修工事	設計	三野		
上	有限会社 葦賀建築設計事務所	業	有限会社 葦賀建築設計事務所	製	和司		














は、新設梁材を示す。 束共

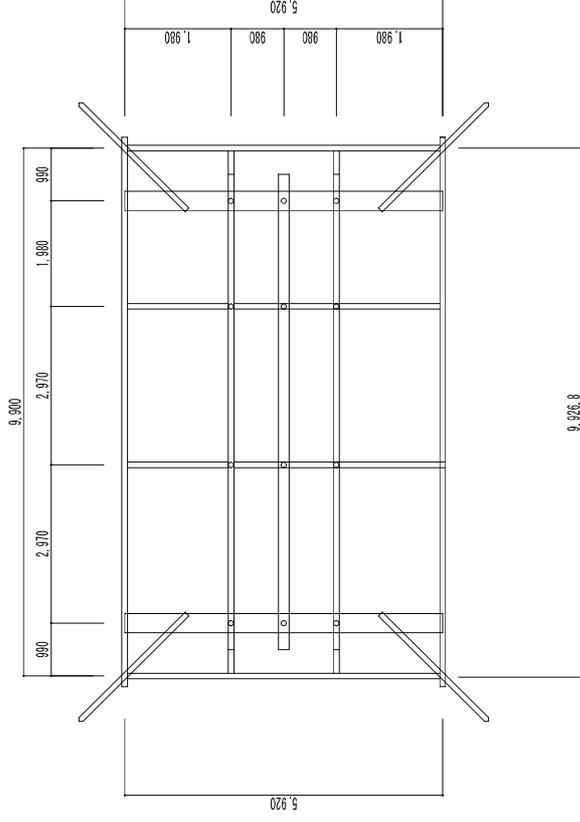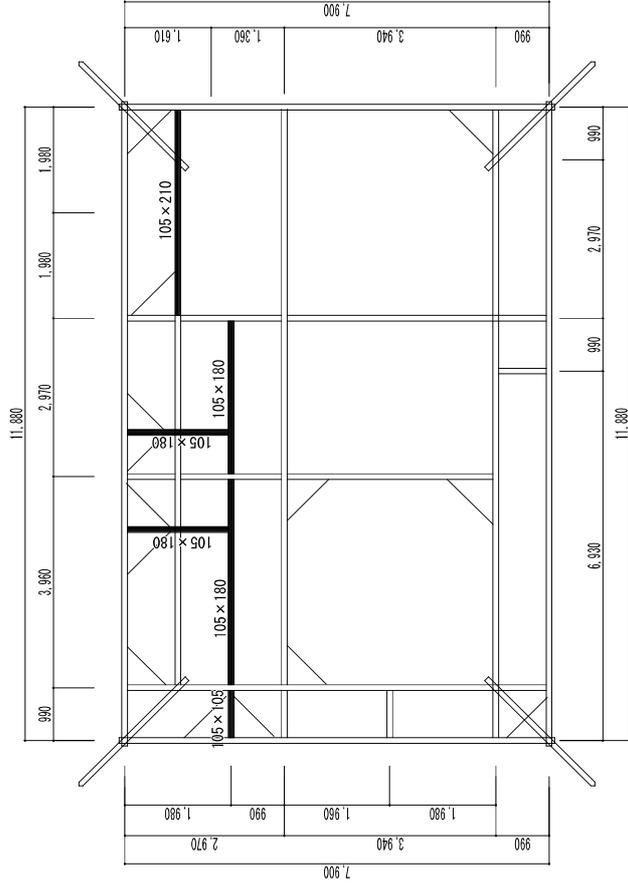

小屋組及び屋根は改修なし(一部取り合い部の補修を行うこと)

工 業 名	令和7年度茅野市中間管理住宅改修工事	図 号	改修小屋図	図 名	改修小屋図	縮尺	1/100	日付	

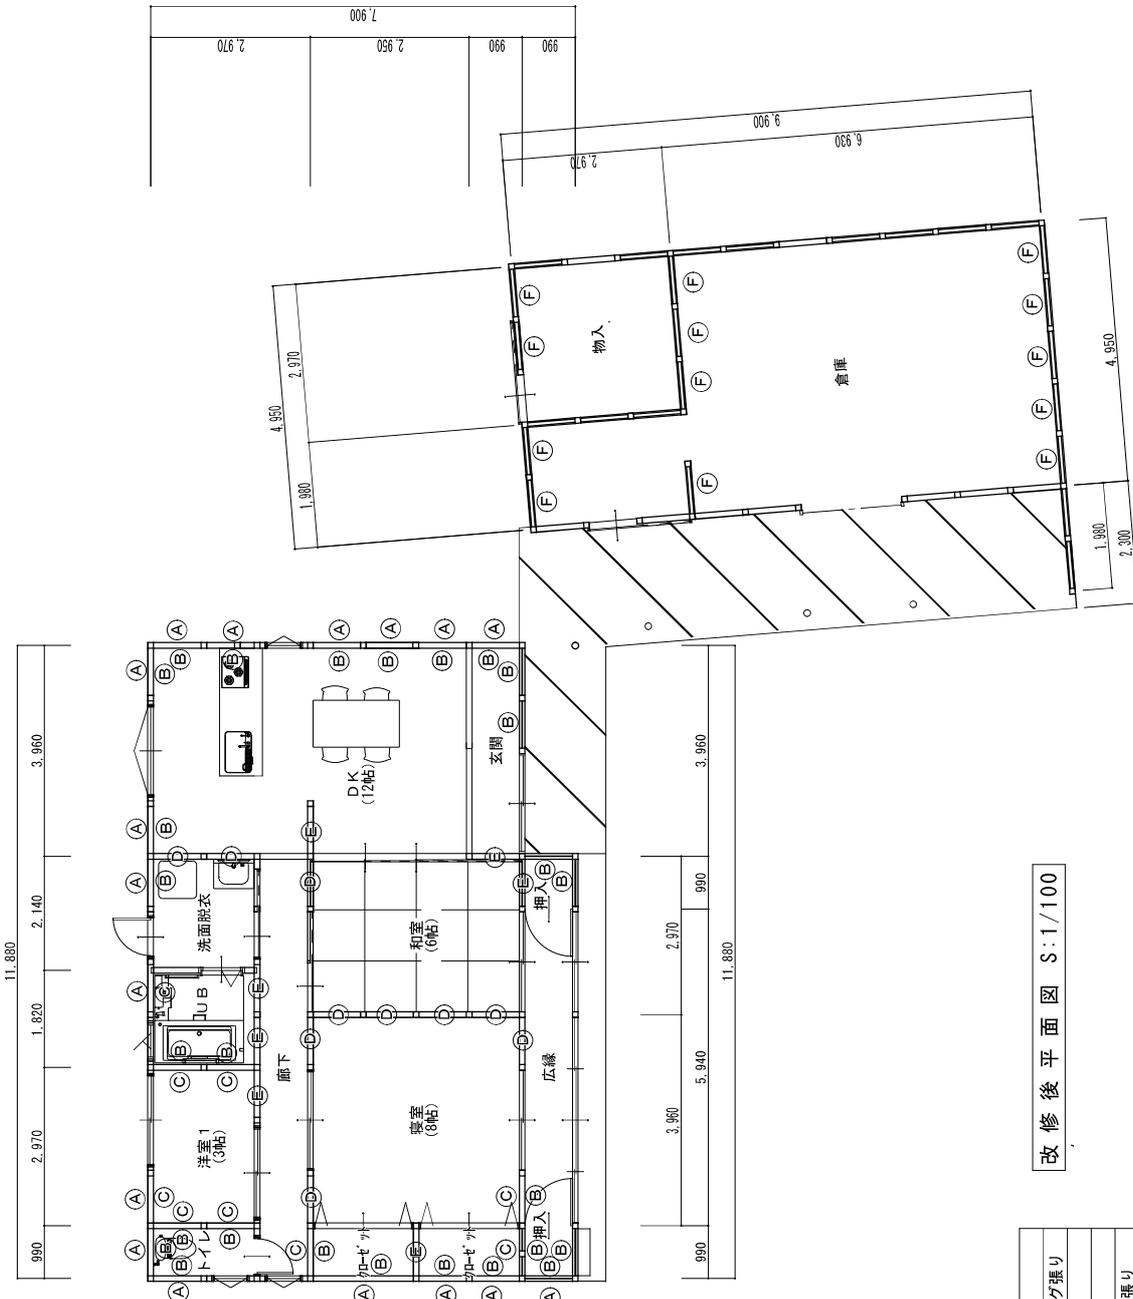

改修後平面図 S:1/100

凡例	
(A)	JAS構造用合板貼り下地窯業系サイディング張り
(B)	石膏ボード貼り ㊦ $\times$ ㊦ $\leq$ 150以内
(C)	JAS構造用合板 片側石膏ボード <sup>*</sup>
(D)	JAS構造用合板両面貼り 両面石膏ボード張り
(E)	石膏ボード両面貼り ㊦ $\times$ ㊦ $\leq$ 150以内
(F)	JAS構造用合板貼り(耐力壁仕様)